Signature Not Verified
Digitally signed by VARVARA ZACHARAKI
Date: 2018.06.0 09:43:34 EEST
Reason: Signed PDF (embedded)
Location: Athens, Ethniko Typografio



ΕΦΗΜΕΡΙΔΑ ΤΗΣ ΚΥΒΕΡΝΗΣΕΩΣ

ΤΗΣ ΕΛΛΗΝΙΚΗΣ ΔΗΜΟΚΡΑΤΙΑΣ

1 Ιουνίου 2018 | ΤΕΥΧΟΣ ΤΕΤΑΡΤΟ | Αρ. Φύλλου **211**

ΠΕΡΙΕΧΟΜΕΝΑ

ΑΠΟΦΑΣΕΙΣ

ΑΠΟΦΑΣΕΙΣ

Αριθμ. 159/10509/π.ε.2017 (1)

Επικύρωση του καθορισμού των οριογραμμών τμήματος ρέματος που διέρχεται από λατομικό χώρο μαρμάρων στη θέση «ΣΠΗΛΙΑ» της Τ.Κ. Συκής, της Δ.Ε. Αφετών, του Δήμου Νοτίου Πηλίου, στην Π.Ε. Μαγνησίας και Σποράδων.

Ο ΣΥΝΤΟΝΙΣΤΗΣ
ΑΠΟΚΕΝΤΡΩΜΕΝΗΣ ΔΙΟΙΚΗΣΗΣ
ΘΕΣΣΑΛΙΑΣ- ΣΤΕΡΕΑΣ ΕΛΛΑΔΑΣ

Έχοντας υπόψη:

1. Τις διατάξεις του ν. 3852/2010 (87 Α') «Νέα αρχιτεκτονική της Αυτοδιοίκησης και της Αποκεντρωμένης Διοίκησης - Πρόγραμμα Καλλικράτης».

2. Το π.δ. 138/2010 (231 Α') «Οργανισμός της Αποκεντρωμένης Διοίκησης Θεσσαλίας - Στερεάς Ελλάδας».

3. Την υπ' αριθμ. 13917/15-05-2017 απόφαση του Υπουργού Εσωτερικών περί διορισμού Συντονιστή στην Αποκεντρωμένη Διοίκηση Θεσσαλίας - Στερεάς Ελλάδας (Υ.Ο.Δ.Δ. 250).

4. Τις δ/ξεις του ν. 4258/2014 (ΦΕΚ 94 Α΄).

5. Το υπ' αριθμ. 299/20-01-2017 έγγραφο της Δ/νσης Τεχνικών Έργων της Π.Ε. Μαγνησίας και Σποράδων Περιφέρειας Θεσσαλίας, με το οποίο υποβλήθηκε ελεγμένος και θεωρημένος, σύμφωνα με το αρθρ. 3, του ν. 4258/14-04-2014 (ΦΕΚ 94 Α΄), ο φάκελος της υδραυλικής μελέτης οριοθέτησης του ρέματος του θέματος (αρ. πρωτ. ΔΙΠΕΧΩΣ Θεσσαλίας: 159/10509/26-01-2017).

6. Το υπ' αριθμ. 2605/22-05-2017 έγγραφο της Δ/νσης Τεχνικών Έργων της Π.Ε. Μαγνησίας και Σποράδων Περιφέρειας Θεσσαλίας, με το οποίο υποβλήθηκαν ελεγμένα και θεωρημένα όλα τα προβλεπόμενα αντίγραφα φακέλου για διαδικασία γνωμοδοτήσεων, σύμφωνα με το αρθρ. 3, του ν. 4258/14-04-2014 (ΦΕΚ 94 Α΄) (αρ. πρωτ. ΔΙΠΕΧΩΣ Θεσσαλίας: 1375/81921/26-05-2017).

7. Το υπ' αριθμ. οικ. 1550/90938/13-06-2017 έγγραφο για τη διαβίβαση του φακέλου της υδραυλικής μελέτης της οριοθέτησης τμήματος ρέματος που διέρχεται από λατομικό χώρο μαρμάρων στη θέση «ΣΠΗΛΙΑ» της Τ.Κ. Συκής, της Δ.Ε. Αφετών, του Δήμου Νοτίου Πηλίου, στην Π.Ε. Μαγνησίας και Σποράδων σε φορείς για γνωμοδότηση, σύμφωνα με το άρθρο 3 του ν. 4258/14-04-2014 (ΦΕΚ 94 Α΄).

8. Την υπ' αριθμ. 162/10385/14-02-2017 θετική γνωμοδότηση της Δ/νσης Υδάτων Θεσσαλίας της οικείας Αποκεντρωμένης Διοίκησης επί της μελέτης του θέματος (αρ. πρωτ. ΔΙΠΕΧΩΣ Θεσσαλίας: 402/25622/16-02-2017).

9. Την υπ' αριθμ. ΥΠΠΟΑ/ΓΔΑΜΤΕ/ΥΝΜΤΕΘΚΣΤΕ/232483/21896/1129/22-06-2017 θετική γνωμοδότηση της Υπηρεσίας Νεωτέρων Μνημείων και Τεχνικών Έργων Θεσσαλίας επί της μελέτης του θέματος (αρ. πρωτ. ΔΙΠΕΧΩΣ Θεσσαλίας: 1723/99192/28-06-2017).

10. Την υπ' αριθμ. ΥΠΠΟΑ/ΓΔΑΠΚ/ΕΦΑΜΑΓ/ΤΠΚΑΧΜΑΕΜ/232363/150519/1777/222/23-06-2017 θετική γνωμοδότηση της Εφορείας Αρχαιοτήτων Μαγνησίας επί της μελέτης του θέματος (αρ. πρωτ. ΔΙΠΕΧΩΣ Θεσσαλίας: 1713/98623/27-06-2017).

11. Το υπ' αριθμ. 8162/21-08-2017 έγγραφο του Δήμου Νοτίου Πηλίου, με συνημμένη την υπ' αριθμ. 228/2017 Απόφαση Δημοτικού Συμβουλίου, όπου διατυπώνεται η σύμφωνη γνώμη του για την έγκριση της μελέτης του θέματος (αρ. πρωτ. ΔΙΠΕΧΩΣ Θεσσαλίας: 2236/134168/24-08-2017).

12. Το υπ' αριθμ. 2915/93737/19-01-2018 έγγραφο του Δασαρχείου Βόλου, όπου διατυπώνεται η σύμφωνη γνώμη του για τη μελέτη του θέματος (αρ. πρωτ. ΔΙΠΕΧΩΣ Θεσσαλίας: 108/9515/19-01-2018).

13. Την υπ' αριθμ. 1376/77186/π.ε.2016/30-03-2018 απόφαση Έγκρισης Περιβαλλοντικών Όρων (Α.Ε.Π.Ο.) και θεώρησης Σχεδίου Διαχείρισης Εξορυκτικών Αποβλήτων (Σ.Δ.Ε.Α.) για την εγκατάσταση και λειτουργία λατομείου μαρμάρων και συνοδών έργων (εγκαταστάσεις επεξεργασίας υλικών, έργα διευθέτησης υδατορέματος), έκτασης 89.078,26 m^2, στη θέση Σπηλιά της Τ.Κ. Συκής, της Δ.Ε. Αφετών, του Δ. Νοτίου Πηλίου, στην Π.Ε. Μαγνησίας και Σποράδων της Περιφέρειας Θεσσαλίας, φερόμενης ιδιοκτησίας της ΛΑΤΟΜΕΙΑ ΓΑΛΑΝΗ Α.Ε. (πρώην ΑΦΟΙ Ι. & Ν. ΓΑΛΑΝΗ Ο.Ε.),

και επειδή:

1. Η μελέτη του θέματος ελέγχθηκε και θεωρήθηκε από τη Δ/νση Τεχνικών Έργων Π.Ε. Μαγνησίας και Σποράδων/Περιφέρειας Θεσσαλίας σχετικά με την πληρότητα και την ορθότητά της, σύμφωνα με το αρθρ. 3, του ν. 4258/2014.

2. Με τα (8) έως (12) σχετικά προσκομίστηκαν όλες οι απαιτούμενες από το νόμο γνωμοδοτήσεις.

3. Η Δ/νση ΠΕΧΩΣ Θεσσαλίας καθόρισε επί του σχεδίου με αριθμό σχεδίου (ΤΔΟ-01) (κλιμ. 1:1.000) που συντάχθηκε από τον ΧΑΡΑΛΑΜΠΟ ΜΠΕΛΟ, πτυχ. Τοπογράφο Μηχανικό, τις οριογραμμές του υδατορέματος, λαμβάνοντας υπόψη της τις διατάξεις του αρθρ. 1 του ν. 4258/2014, σύμφωνα και με την υποβληθείσα μελέτη.

4. Με την απόφαση αυτή δεν προκαλείται δαπάνη σε βάρος του Δημοσίου, αποφασίζουμε:

1. Την επικύρωση του καθορισμού των οριογραμμών τμήματος ρέματος που διέρχεται από λατομικό χώρο μαρμάρων στη θέση «ΣΠΗΛΙΑ» της Τ.Κ. Συκής, της Δ.Ε. Αφετών, του Δήμου Νοτίου Πηλίου, στην Π.Ε. Μαγνησίας και Σποράδων, με τις συντεταγμένες των κορυφών των πολυγωνικών τους γραμμών, όπως αυτές καθορίστηκαν από τη Δ/νση ΠΕΧΩΣ Θεσσαλίας και φαίνονται με μαύρο χρώμα στο σχέδιο «Τοπογραφικό διάγραμμα οριοθέτησης τμήματος ρέματος» με αριθμό σχεδίου (ΤΔΟ-01) (κλ. 1:1.000), που συντάχθηκε από τον ΧΑΡΑΛΑΜΠΟ ΜΠΕΛΟ, πτυχ. Τοπογράφο Μηχανικό, συνοδεύει την απόφαση αυτή και αποτελεί αναπόσπαστο μέρος της.

2. Η παρούσα απόφαση να αναρτηθεί στο διαδίκτυο βάσει της παρ. 19, αρθρ. 2, του ν. 3861/2010 (110 Α').


3. Η ισχύς της παρούσας απόφασης αρχίζει από τη δημοσίευσή της στην Εφημερίδα της Κυβερνήσεως.

Η απόφαση αυτή μαζί με το συνημμένο σχέδιο «Τοπογραφικό διάγραμμα οριοθέτησης τμήματος ρέματος» με αριθμό σχεδίου (ΤΔΟ-01) (κλ. 1:1.000) να δημοσιευθεί στην Εφημερίδα της Κυβερνήσεως.


Λάρισα, 13 Απριλίου 2018

Ο Συντονιστής Αποκεντρωμένης Διοίκησης

ΝΙΚΟΛΑΟΣ ΝΤΙΤΟΡΑΣ

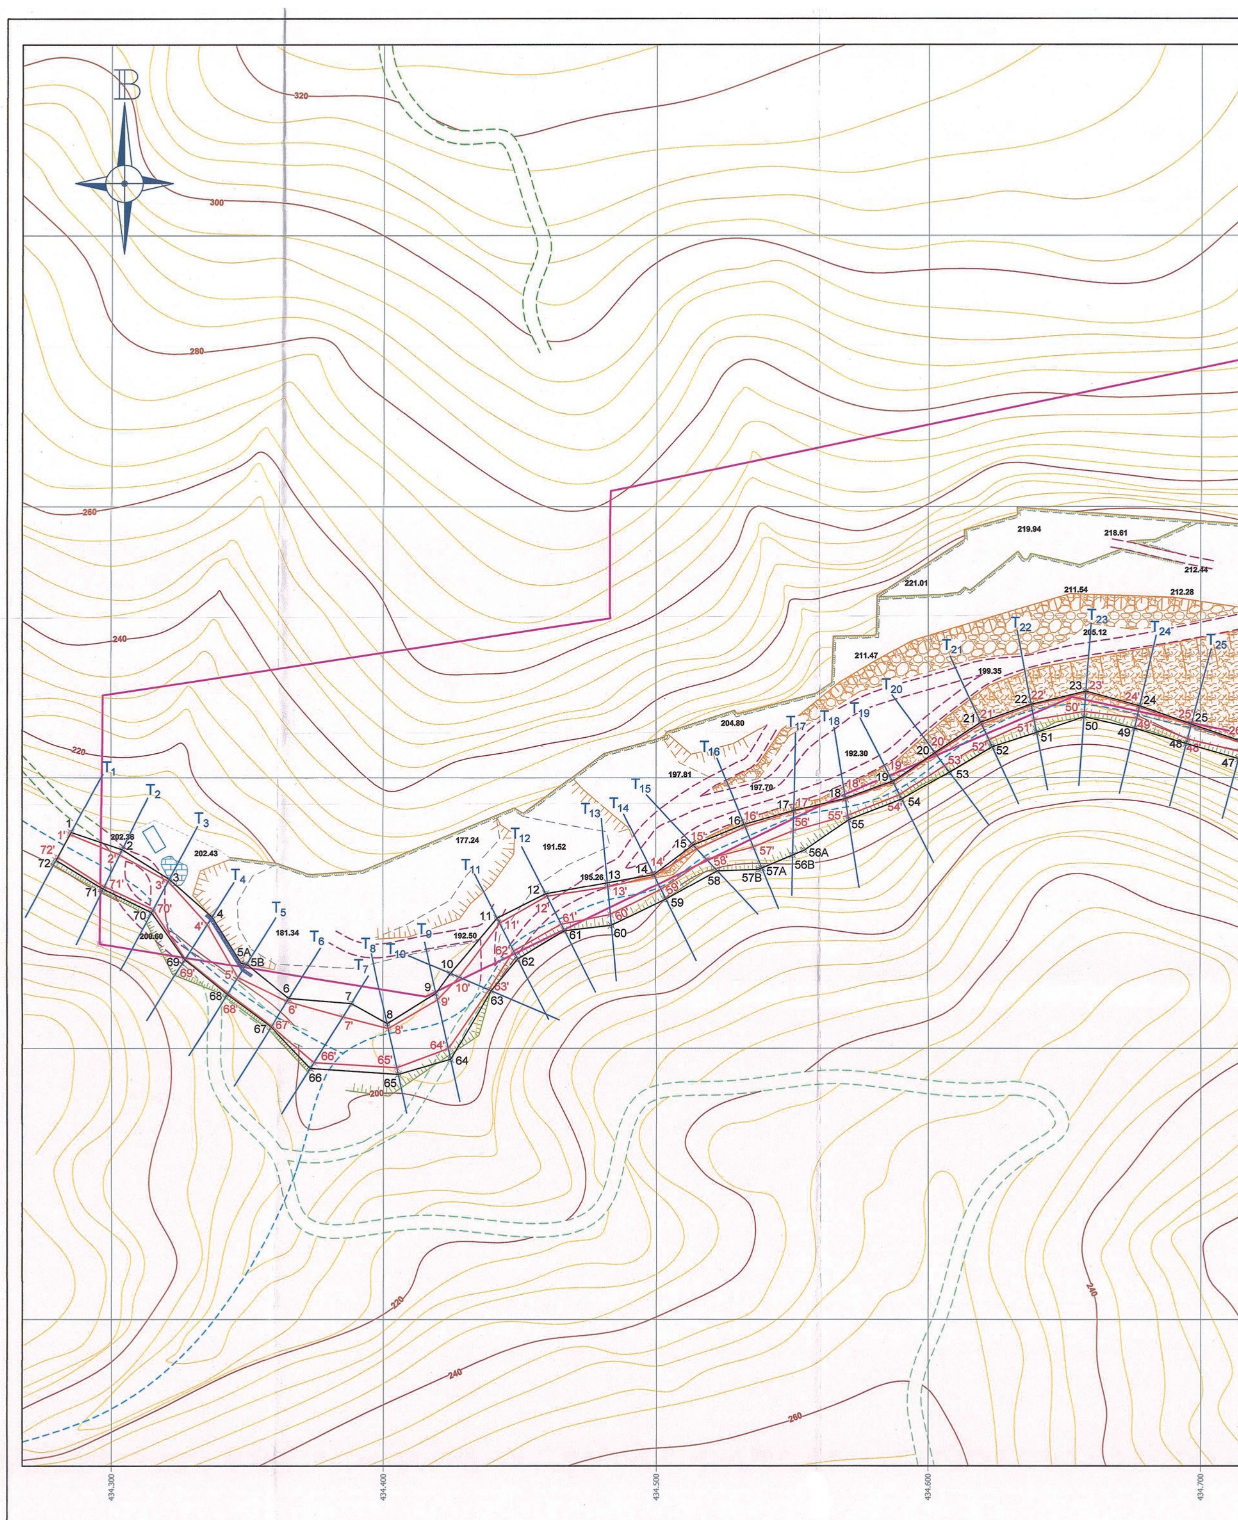

ΕΘΝΙΚΟ ΤΥΠΟΓΡΑΦΕΙΟ
Για τεχνικούς λόγους στο σχεδιάγραμμα, από το ηλεκτρονικό αρχείο, έγινε σμίκρυνση κατά ποσοστό 36%

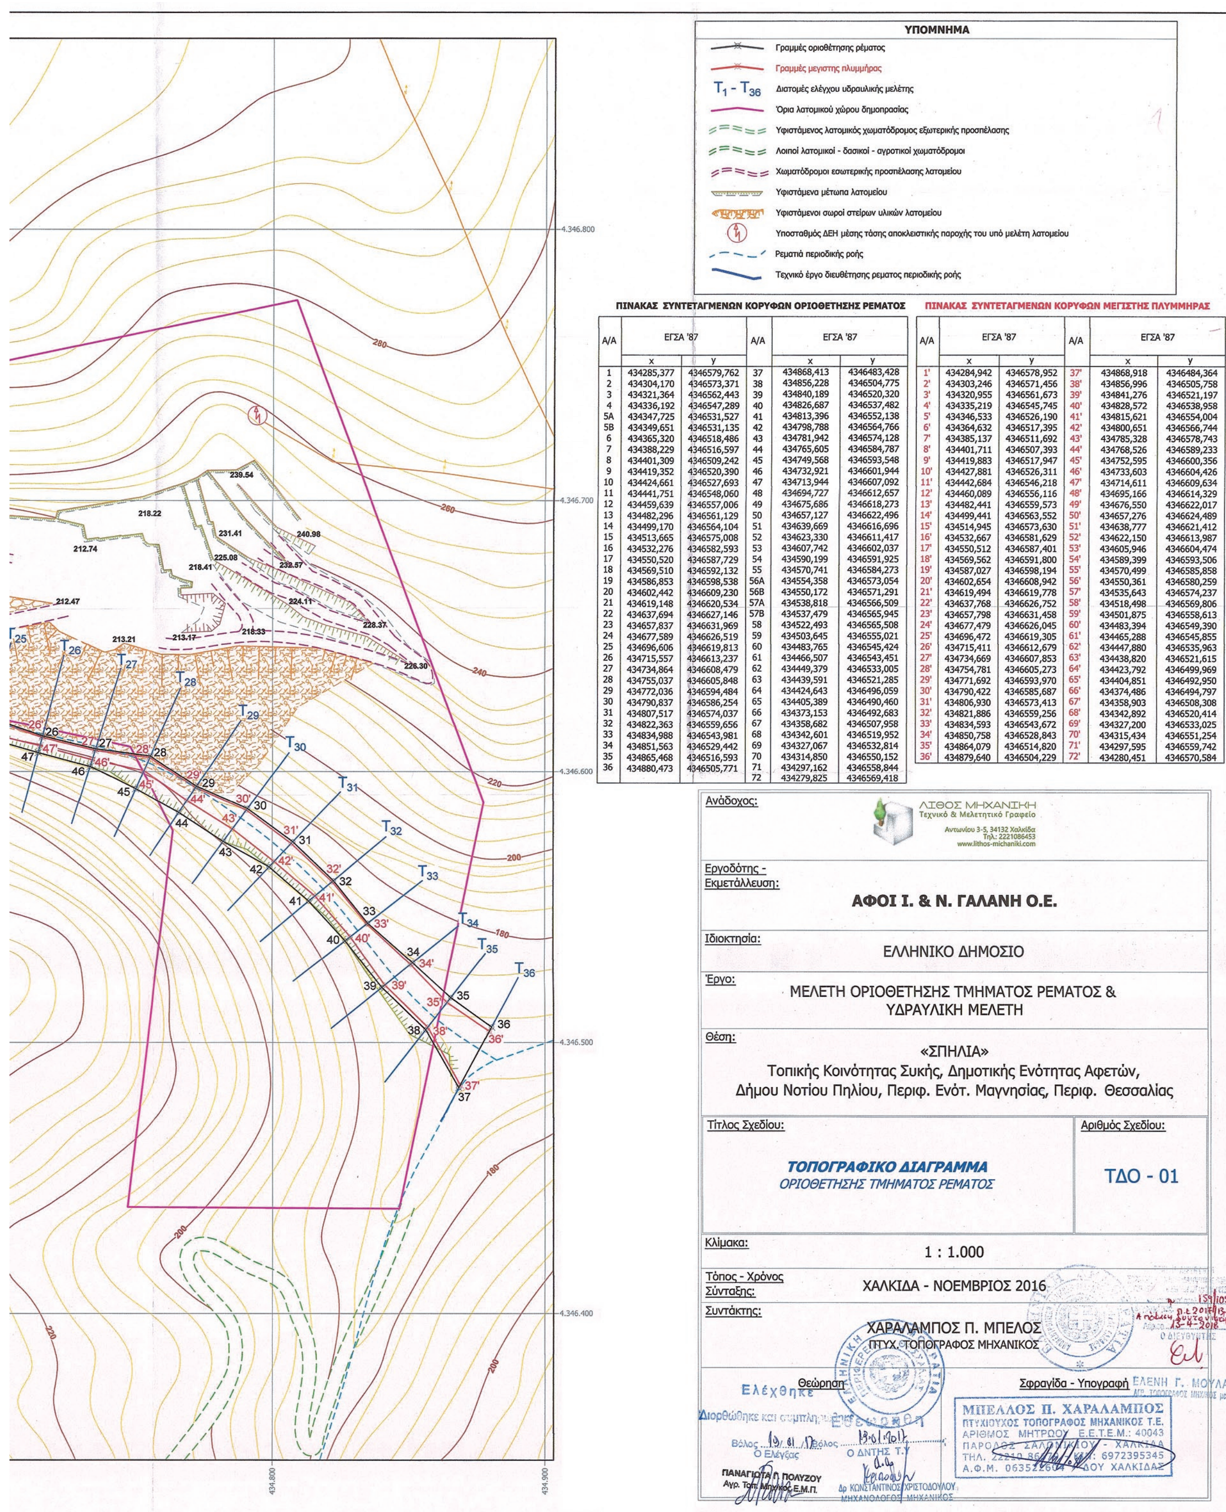

ΠΙΝΑΚΑΣ ΣΥΝΤΕΤΑΓΜΕΝΩΝ ΚΟΡΥΦΩΝ ΟΡΙΟΘΕΤΗΣΗΣ ΡΕΜΑΤΟΣ

Α/Α	ΕΓΣΑ '87		Α/Α	ΕΓΣΑ '87	
	x	y		x	y
1	434285,377	4346579,762	37	434868,413	4346483,428
2	434304,170	4346573,371	38	434856,228	4346504,775
3	434321,364	4346562,443	39	434840,189	4346520,320
4	434336,192	4346547,289	40	434826,687	4346537,482
5A	434347,725	4346531,527	41	434813,396	4346552,138
5B	434349,651	4346531,135	42	434798,788	4346564,766
6	434365,320	4346518,486	43	434781,942	4346574,128
7	434388,229	4346516,597	44	434765,605	4346584,787
8	434401,309	4346509,242	45	434749,568	4346593,548
9	434419,352	4346520,390	46	434732,921	4346601,944
10	434424,661	4346527,693	47	434713,944	4346607,092
11	434441,751	4346548,060	48	434694,727	4346612,657
12	434459,639	4346557,006	49	434675,686	4346618,273
13	434482,296	4346561,129	50	434657,127	4346622,496
14	434499,170	4346564,104	51	434639,669	4346616,696
15	434513,665	4346575,008	52	434623,330	4346611,417
16	434532,276	4346582,593	53	434607,742	4346602,037
17	434550,520	4346587,729	54	434590,199	4346591,925
18	434569,510	4346592,132	55	434570,741	4346584,273
19	434586,853	4346598,538	56A	434554,358	4346573,054
20	434602,442	4346609,230	56B	434550,172	4346571,291
21	434619,148	4346620,534	57A	434538,818	4346566,509
22	434637,694	4346627,146	57B	434537,479	4346565,945
23	434657,837	4346631,969	58	434522,493	4346565,508
24	434677,589	4346626,519	59	434503,645	4346555,021
25	434696,606	4346619,813	60	434483,765	4346545,424
26	434715,557	4346613,237	61	434466,507	4346543,451
27	434734,864	4346608,479	62	434449,379	4346533,005
28	434755,037	4346605,848	63	434439,591	4346521,285
29	434772,036	4346594,484	64	434424,643	4346496,059
30	434790,837	4346586,254	65	434405,389	4346490,460
31	434807,517	4346574,037	66	434373,153	4346492,683
32	434822,363	4346559,656	67	434358,682	4346507,958
33	434834,988	4346543,981	68	434342,601	4346519,952
34	434851,563	4346529,442	69	434327,067	4346532,814
35	434865,468	4346516,593	70	434314,850	4346550,152
36	434880,473	4346505,771	71	434297,162	4346558,844
			72	434279,825	4346569,418

ΠΙΝΑΚΑΣ ΣΥΝΤΕΤΑΓΜΕΝΩΝ ΚΟΡΥΦΩΝ ΜΕΓΙΣΤΗΣ ΠΛΥΜΜΗΡΑΣ

Α/Α	ΕΓΣΑ '87		Α/Α	ΕΓΣΑ '87	
	x	y		x	y
1'	434284,942	4346578,952	37'	434868,918	4346484,364
2'	434303,246	4346571,456	38'	434856,996	4346505,758
3'	434320,955	4346561,673	39'	434841,276	4346521,197
4'	434335,219	4346545,745	40'	434828,572	4346538,958
5'	434346,533	4346526,190	41'	434815,621	4346554,004
6'	434364,632	4346517,395	42'	434800,651	4346566,744
7'	434385,137	4346511,692	43'	434785,328	4346578,743
8'	434401,711	4346507,393	44'	434768,526	4346589,233
9'	434419,883	4346517,947	45'	434752,595	4346600,356
10'	434427,881	4346526,311	46'	434733,603	4346604,426
11'	434442,684	4346546,218	47'	434714,611	4346609,634
12'	434460,089	4346556,116	48'	434695,166	4346614,329
13'	434482,441	4346559,573	49'	434676,550	4346622,017
14'	434499,441	4346563,552	50'	434657,276	4346624,489
15'	434514,945	4346573,630	51'	434638,777	4346621,412
16'	434532,667	4346581,629	52'	434622,150	4346613,987
17'	434550,512	4346587,401	53'	434605,946	4346604,474
18'	434569,562	4346591,800	54'	434589,399	4346593,506
19'	434587,027	4346598,194	55'	434570,499	4346585,858
20'	434602,654	4346608,942	56'	434550,361	4346580,259
21'	434619,494	4346619,778	57'	434535,643	4346574,237
22'	434637,768	4346626,752	58'	434518,498	4346569,806
23'	434657,798	4346631,458	59'	434501,875	4346558,613
24'	434677,479	4346626,045	60'	434483,394	4346549,390
25'	434696,472	4346619,305	61'	434465,288	4346545,855
26'	434715,411	4346612,679	62'	434447,880	4346535,963
27'	434734,669	4346607,853	63'	434438,820	4346521,615
28'	434754,781	4346605,273	64'	434423,792	4346499,969
29'	434771,692	4346593,970	65'	434404,851	4346492,950
30'	434790,422	4346585,687	66'	434374,486	4346494,797
31'	434806,930	4346573,413	67'	434358,903	4346508,308
32'	434821,886	4346559,256	68'	434342,892	4346520,414
33'	434834,593	4346543,672	69'	434327,200	4346533,025
34'	434850,758	4346528,843	70'	434315,434	4346551,254
35'	434864,079	4346514,820	71'	434297,595	4346559,742
36'	434879,640	4346504,229	72'	434280,451	4346570,584

Αριθμ. 2745 (2)

Κήρυξη ως αναδασωτέας της έκτασης δασικού χαρακτήρα, εμβαδού 6.104,50 τ.μ., όπως προσδιορίζεται με στοιχεία κορυφών πολυγώνου 0-1-2-3-...-20-21-0 σε ΕΓΣΑ' 87 στο απόσπασμα φύλλου χάρτη ΓΥΣ κλίμακας 1/5.000, και βρίσκεται στη θέση "Αρμός" εκτός των ορίων οικισμού Τ.Κ. Αρμένων Δήμου και Π.Ε. Ρεθύμνου, λόγω καταστροφής της δασικής βλάστησης της επιφανείας της από πυρκαγιά στις 30-01-2018, σε εφαρμογή των δ/ξεων του άρθρου 38 παρ. 1 του ν. 998/1979 ως αντικαταστάθηκε με το άρθρο 35 παρ. 1 του ν. 4280/2014 και ισχύει.

Η ΣΥΝΤΟΝΙΣΤΡΙΑ
ΤΗΣ ΑΠΟΚΕΝΤΡΩΜΕΝΗΣ ΔΙΟΙΚΗΣΗΣ ΚΡΗΤΗΣ

Έχοντας υπόψη:

1) Τις διατάξεις των άρθρων 24 παρ. 1 και 117 παρ. 3 του Συντάγματος της Χώρας απ' τα οποία προκύπτει υποχρέωση της Διοίκησης να κηρύσσει με αποφάσεις της ως αναδασωτέα τα δάση και τις δασικές εκτάσεις που καταστράφηκαν είτε αποψιλώθηκαν από παράνομη υλοτομία, ή από πυρκαγιά, ή από άλλη αιτία.

2) Τις διατάξεις του ν. 998/1979 (289 Α΄) περί προστασίας των δασών και δασικών εν γένει εκτάσεων της Χώρας και ειδικότερα του άρθρου 2 παρ. 1 ως τροποποιήθηκε με το άρθρο 32 παρ. 2 του ν. 4280/2014 (159 Α΄), του άρθρου 14 παρ. 8 ως αντικαταστάθηκε με το άρθρο 34 του ν. 4280/2014, του άρθρου 38 παρ. 1 ως τροποποιήθηκε με το άρθρο 35 παρ. 1 του ν. 4280/2014, καθώς και του άρθρου 41 παρ. 1 του ν. 998/1979 "κήρυξη ως αναδασωτέων εκτάσεων".

3) Τις διατάξεις του ν. 3208/2003 (303 Α) περί προστασίας δασικών οικοσυστημάτων, κατάρτιση δασολογίου, ρύθμιση εμπραγμάτων δικαιωμάτων επί δασών και δασικών εν γένει εκτάσεων και άλλες διατάξεις, ως ισχύει.

4) Την υπ' αρ. 730/1996 απόφαση ΣτΕ δυνάμει της οποίας κατά την έννοια των δ/ξεων του Συντάγματος και της Δασικής νομοθεσίας κάθε αποψιλούμενη δασική έκταση, δημόσια ή ιδιωτική, κηρύσσεται υποχρεωτικώς ως αναδασωτέα με μόνη την αντικειμενική διαπίστωση της συνδρομής των κατά την δ/ξη του άρθρου 117 παρ. 3 του Σ προϋποθέσεων.

5) Τις εγκύκλιες διαταγές του Υπουργ. Αγρ. Ανάπτ. και Τροφ.: α) 160417/1180/08-07-1980, β) 182447/3049/24-09-1980, γ) 141823/24-02-1983, δ) 114959/855π.ε./12-01-2000, ε) 105204/2793/31-07-2002 κήρυξη ως αναδασωτέων εκτάσεων.

6) Τις με αριθμό 838/2002 και 202/2005 αποφάσεις του ΣτΕ.

7) Την υπ' αρ. 169536/1516/19-04-2012 εγκ. διαταγή ΥΠΠΕΝ διευκρινιστική του άρθρου 26 του ν. 4061/2012 (66 Α΄).

8) Τις υπ' αρ. 154110/1226/09-03-2017 και 157041/2829/26-05-2017 εγκύκλιες διαταγές ΥΠΠΕΝ ανάκληση εγκυκλίου περί αποστολής ΦΕΚ σχετικού με τη δημοσίευση πράξεων αναδασωτέων καμένων δασικών εκτάσεων.

9) Τις διατάξεις του π.δ. 136/23-12-2010 (229 Α΄) "Οργανισμός Αποκεντρωμένης Διοίκησης Κρήτης", τις διατάξεις των άρθρων 6 και 280 παρ. 1 του ν. 3852/2010 (87 Α΄) "Νέα Αρχιτεκτονική της Αυτοδιοίκησης και Αποκεντρωμένης Διοίκησης - Πρόγραμμα Καλλικράτης, σύσταση νέων Αποκεντρωμένων Διοικήσεων του Κράτους που ασκούν αρμοδιότητες για τα Δάση", και την σε εφαρμογή αυτών 115421/245/07-02-2011 εγκύκλια διαταγή του ΥΠΠΕΝ.

10) Τις διατάξεις του ν. 3861/2010 (3632 Α΄) "Ενίσχυση της διαφάνειας με την υποχρεωτική ανάρτηση νόμων και πράξεων κυβερνητικών, διοικητικών και αυτοδιοικητικών οργάνων στο διαδίκτυο Πρόγραμμα Διαύγεια κ.ά. δ/ξεις".

11) Την υπ' αριθμ. οικ. 8165/27-06-2017 απόφαση της Συντονίστριας της Αποκεντρωμένης Διοίκησης Κρήτης ανάθεση άσκησης αρμοδιοτήτων σε οργανικές μονάδες της Αποκεντρωμένης Διοίκησης Κρήτης και παροχή εξουσιοδότησης υπογραφής "με εντολή Συντονιστή" αποφάσεων, εγγράφων και άλλων πράξεων στους Προϊσταμένους των οργανικών μονάδων της Αποκεντρωμένης Διοίκησης Κρήτης.

12) Το γεγονός ότι εξετάστηκε η μορφή της υπόψη έκτασης σήμερα και τα απώτερα παρελθόντα έτη βάσει στοιχείων αεροφωτογραφιών ΓΥΣ ετών λήψης 1945, 1960, στοιχείων του προσωρινού δασικού χάρτη ΟΤΑ Αρμένων, τους χάρτες απ' τη Κτηματολόγιο Α.Ε. περιόδου φωτοληψίας 2007-09 και απ' τη Google Earth. Η υπόψη έκταση έχει επικρατούσα έκθεση ως προς τον ορίζοντα δυτική, κλίσεις επιφανείας άνω του 30%, έδαφος μετρίως βαθύ έως αβαθές πετρώδες, στον προσωρινό δασικό χάρτη έτους σύνταξης 2002-2003 εμφανίζεται με την ένδειξη: δασικής μορφής έκταση σήμερα και δασικής μορφής το 1945, και σήμερα φέρει ανώροφο από άτομα δρυός (τα οποία δεν κάηκαν), καθώς και θαμνώδη δασική βλάστηση υπορόφου από ρείκια και ασπαλάθους, σε ποσοστό κάλυψης άνω του 20%, και φρυγανική βλάστηση από αχινοπόδια, που κάηκαν απ' τη πυρκαγιά, ορίζεται δε γύρωθεν με εκτάσεις δασικής μορφής σήμερα, ενώ νοτιοανατολικά και εν μέρει νότια με έκταση που σήμερα φέρει μορφή μη δασική.

13) Την υπ' αριθμ. 2176/04-04-2018 εισηγητική πρόταση της Δ/νσης Δασών Ρεθύμνου για κήρυξη ως αναδασωτέας έκτασης δασικού χαρακτήρα, εμβαδού 6.104,50 τ.μ., όπως προσδιορίζεται με στοιχεία κορυφών πολυγώνου 0-1-2-3-... -20-21-0 σε ΕΓΣΑ ' 87 στο απόσπασμα φύλλου χάρτη ΓΥΣ κλίμακας 1/5000, και βρίσκεται στη θέση "Αρμός" εκτός των ορίων οικισμού Τ.Κ. Αρμένων Δήμου και Π.Ε. Ρεθύμνου, λόγω καταστροφής της δασικής βλάστησης της επιφανείας της από πυρκαγιά στις 30-01-2018, σε εφαρμογή των δ/ξεων του άρθρου 38 παρ. 1 του ν. 998/1979 ως αντικαταστάθηκε με το άρθρο 35 παρ. 1 του ν. 4280/2014 και ισχύει, αποφασίζουμε:

Την κήρυξη ως αναδασωτέας της έκτασης δασικού χαρακτήρα, εμβαδού 6.104,50 τ.μ., όπως προσδιορίζεται με στοιχεία κορυφών πολυγώνου 0-1-2-3-...-20-21-0 σε ΕΓΣΑ' 87 στο απόσπασμα φύλλου χάρτη ΓΥΣ κλίμακας 1/5000, και βρίσκεται στη θέση "Αρμός" εκτός των ορίων οικισμού Τ.Κ. Αρμένων Δήμου και Π.Ε. Ρεθύμνου, λόγω καταστροφής της δασικής βλάστησης της επιφανείας της από πυρκαγιά στις 30-01-2018, σε εφαρμογή των δ/ξεων

του άρθρου 38 παρ. 1 του ν. 998/1979 ως αντικαταστάθηκε με το άρθρο 35 παρ. 1 του ν. 4280/2014 και ισχύει.

Η υπόψη έκταση ορίζεται γύρωθεν με εκτάσεις δασικής μορφής σήμερα, ενώ νοτιοανατολικά και εν μέρει νότια με έκταση που σήμερα φέρει μορφή μη δασική.

Σκοπός της κήρυξης της υπόψη έκτασης εμβαδού 6.104,50 τ.μ. ως αναδασωτέας, είναι ο αποκλεισμός της διάθεσής της για άλλη χρήση ή προορισμό και η -με φυσική αναγέννηση ή με πρόγραμμα τεχνητής αναδάσωσης- αποκατάσταση του φυσικού οικοσυστήματος στη πριν απ' τη πυρκαγιά βλαστητική κατάσταση.

Συνημμένα, απόσπασμα φύλλου χάρτη ΓΥΣ με τις συντεταγμένες κορυφών πολυγώνου 0-1-2-3-...-20-21-0 σε ΕΓΣΑ' 87, που θεωρημένο από εμάς προσαρτάται και αποτελεί αναπόσπαστο μέρος της παρούσας απόφασης.

Με την παρούσα δεν προκαλείται δημοσιονομική δαπάνη σε βάρος του Κρατικού Προϋπολογισμού.

Η απόφαση αυτή να δημοσιευθεί στην Εφημερίδα της Κυβερνήσεως.

Ρέθυμνο, 3 Μαΐου 2018

Με εντολή Συντονίστριας
Αποκεντρωμένης Διοίκησης
Ο Αναπληρωτής Γενικός Διευθυντής
Δασών και αγροτικών υποθέσεων

ΑΝΑΣΤΑΣΙΟΣ ΙΩΑΝΝΟΥ




ΕΛΛΗΝΙΚΗ ΔΗΜΟΚΡΑΤΙΑ
ΑΠΟΚΕΝΤΡΩΜΕΝΗ ΔΙΟΙΚΗΣΗ ΚΡΗΤΗΣ
ΓΕΝΙΚΗ ΔΙΕΥΘΥΝΣΗ ΔΑΣΩΝ & ΑΓΡΟΤΙΚΩΝ ΥΠΟΘΕΣΕΩΝ
ΔΙΕΥΘΥΝΣΗ ΔΑΣΩΝ ΡΕΘΥΜΝΟΥ
ΤΜΗΜΑ ΠΡΟΣΤΑΣΙΑΣ, ΔΙΟΙΚΗΣΗΣ & ΔΙΑΧΕΙΡΙΣΗΣ ΔΑΣΩΝ

Απόσπασμα φύλλου χάρτου ΓΥΣ κλίμακας 1/5000, όπου εμφανίζονται με συντεταγμένες κορυφών πολυγώνου σε ΕΓΣΑ' 87 ως ο παρακείμενος πίνακας, η έκταση, δασικού χαρακτήρα, με στοιχεία 0-1-2-3-….-20-21-0, εμβαδού 6.104,50 τ.μ., στη θέση “Αρμός” εκτός των ορίων οικισμού Τ.Κ. Αρμένων Δήμου & Π.Ε. Ρεθύμνου, την οποία κηρύσσουμε ως αναδασωτέα, λόγω καταστροφής της προϋπάρχουσας επ’ αυτής δασικής βλάστησης από πυρκαγιά στις 30-01-2018, σε εφαρμογή των δ/ξεων του άρθρου 38 παρ. 1 του ν. 998/1979 ως αντικαταστάθηκε με το άρθρο 35 παρ. 1 του ν. 4280/2014 και ισχύει σήμερα.

Θεωρήθηκε και προσαρτάται στην υπ' αριθμ. 2176 / 4-4-2018 εισηγητική μας πρόταση.


Η συντάξασα
Ειρήνη Ελ. Κατσούγκρη
MSc Δασολόγος

Με εντολή της Συντονίστριας της Αποκεντρωμένης Διοίκησης Κρήτης
Η Διευθύντρια Δασών Ρεθύμνου
Καργιολάκη Χαρ.
Δρ. Δασολόγος

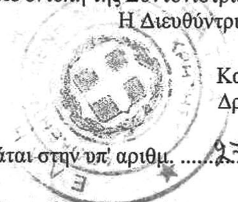

Θεωρήθηκε και προσαρτάται στην υπ' αριθμ. 27MS / 3-5-18 Απόφασή μας

Με εντολή της Συντονίστριας της Αποκεντρωμένης Διοίκησης Κρήτης
Ο Αναπληρωτής Γενικός Διευθυντής Δασών και αγροτικών υποθέσεων
Ιωάννου Αναστάσιος
Δασολόγος

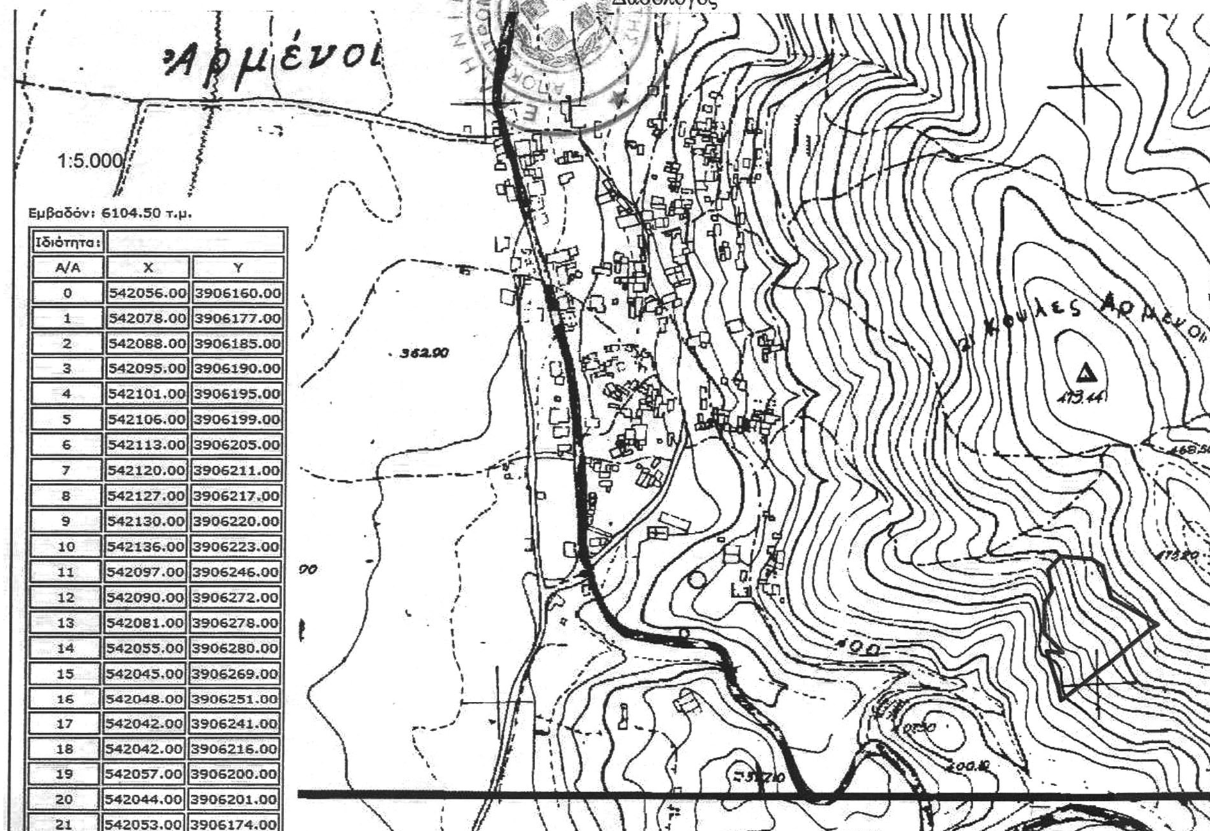

Εμβαδόν: 6104.50 τ.μ.

Ιδιότητα:		
Α/Α	X	Y
0	542056.00	3906160.00
1	542078.00	3906177.00
2	542088.00	3906185.00
3	542095.00	3906190.00
4	542101.00	3906195.00
5	542106.00	3906199.00
6	542113.00	3906205.00
7	542120.00	3906211.00
8	542127.00	3906217.00
9	542130.00	3906220.00
10	542136.00	3906223.00
11	542097.00	3906246.00
12	542090.00	3906272.00
13	542081.00	3906278.00
14	542055.00	3906280.00
15	542045.00	3906269.00
16	542048.00	3906251.00
17	542042.00	3906241.00
18	542042.00	3906216.00
19	542057.00	3906200.00
20	542044.00	3906201.00
21	542053.00	3906174.00



ΕΘΝΙΚΟ ΤΥΠΟΓΡΑΦΕΙΟ

Το Εθνικό Τυπογραφείο αποτελεί δημόσια υπηρεσία υπαγόμενη στο Υπουργείο Διοικητικής Ανασυγκρότησης και έχει την ευθύνη τόσο για τη σύνταξη, διαχείριση, εκτύπωση και κυκλοφορία των Φύλλων της Εφημερίδας της Κυβερνήσεως (ΦΕΚ), όσο και για την κάλυψη των εκτυπωτικών αναγκών του δημοσίου (ν. 3469/2006, ΦΕΚ Α΄ 131).

1. ΦΥΛΛΟ ΤΗΣ ΕΦΗΜΕΡΙΔΑΣ ΤΗΣ ΚΥΒΕΡΝΗΣΕΩΣ (ΦΕΚ)

• Τα **ΦΕΚ σε ηλεκτρονική μορφή** διατίθενται δωρεάν στο **www.et.gr**, την επίσημη ιστοσελίδα του Εθνικού Τυπογραφείου. Όσα ΦΕΚ δεν έχουν ψηφιοποιηθεί και καταχωριστεί στην ανωτέρω ιστοσελίδα αποστέλλονται επίσης δωρεάν με την υποβολή αίτησης, για την οποία αρκεί η συμπλήρωση των αναγκαίων στοιχείων σε ειδική φόρμα.

• Τα **ΦΕΚ σε έντυπη μορφή** διατίθενται σε μεμονωμένα φύλλα είτε απευθείας από το Τμήμα Πωλήσεων, είτε ταχυδρομικά με την αποστολή αιτήματος παραγγελίας μέσω των ΚΕΠ, είτε με ετήσια συνδρομή μέσω του Τμήματος Συνδρομητών. Το κόστος ενός ασπρόμαυρου ΦΕΚ από 1 έως 16 σελίδες είναι 1,00 €, αλλά για κάθε επιπλέον οκτασέλιδο (ή μέρος αυτού) προσαυξάνεται κατά 0,20 €. Το κόστος ενός έγχρωμου ΦΕΚ από 1 έως 16 σελίδες είναι 1,50 €, αλλά για κάθε επιπλέον οκτασέλιδο (ή μέρος αυτού) προσαυξάνεται κατά 0,30 €. Το τεύχος Α.Σ.Ε.Π. διατίθεται δωρεάν.

• **Τρόποι αποστολής κειμένων προς δημοσίευση:**

Α. Τα κείμενα προς δημοσίευση στο ΦΕΚ, από τις υπηρεσίες και τους φορείς του δημοσίου, αποστέλλονται ηλεκτρονικά στη διεύθυνση **webmaster.et@et.gr** με χρήση προηγμένης ψηφιακής υπογραφής και χρονοσήμανσης.

Β. Κατ’ εξαίρεση, όσοι πολίτες δεν διαθέτουν προηγμένη ψηφιακή υπογραφή μπορούν είτε να αποστέλλουν ταχυδρομικά, είτε να καταθέτουν με εκπρόσωπό τους κείμενα προς δημοσίευση εκτυπωμένα σε χαρτί στο Τμήμα Παραλαβής Δημοσιευτέας Ύλης.

• **Πληροφορίες, σχετικά με την αποστολή/κατάθεση εγγράφων προς δημοσίευση, με την πώληση των τευχών και με τους ισχύοντες τιμοκαταλόγους για όλες τις υπηρεσίες μας, περιλαμβάνονται στην ιστοσελίδα μας. Η ενδεδειγμένη διαδρομή είναι: www.et.gr/ Φ.Ε.Κ./ Δημοσίευση Κειμένων** ή **Τεύχη** ή **Διάθεση ΦΕΚ** ή **Πώληση** ή **Συνδρομητές. Επίσης μέσω της ιστοσελίδας μας δίδονται πληροφορίες σχετικά με την πορεία δημοσίευσης των εγγράφων, με βάση τον Κωδικό Αριθμό Δημοσιεύματος (ΚΑΔ).** Πρόκειται για τον αριθμό που εκδίδει το Εθνικό Τυπογραφείο για όλα τα κείμενα που πληρούν τις προϋποθέσεις δημοσίευσης.

2. ΕΚΤΥΠΩΤΙΚΕΣ ΑΝΑΓΚΕΣ ΤΟΥ ΔΗΜΟΣΙΟΥ

Το Εθνικό Τυπογραφείο ανταποκρινόμενο σε αιτήματα υπηρεσιών και φορέων του δημοσίου αναλαμβάνει να σχεδιάσει και να εκτυπώσει κάρτες, βιβλία, αφίσες, μπλοκ, μηχανογραφικά έντυπα, φακέλους για κάθε χρήση, κ.ά. Επίσης σχεδιάζει και κατασκευάζει σφραγίδες.

ΕΠΙΚΟΙΝΩΝΙΑ ΜΕ ΤΟ ΕΘΝΙΚΟ ΤΥΠΟΓΡΑΦΕΙΟ

Ταχυδρομική Διεύθυνση: Καποδιστρίου 34, τ.κ. 10432, Αθήνα

ΤΗΛΕΦΩΝΙΚΟ ΚΕΝΤΡΟ: 210 5279000 - fax: 210 5279054

ΤΜΗΜΑΤΑ ΕΞΥΠΗΡΕΤΗΣΗΣ ΚΟΙΝΟΥ
Πωλήσεων: (Ισόγειο, τηλ. 210 5279178 - 180)
Συνδρομητών: (Ημιόροφος, τηλ. 210 5279136)
Πληροφοριών: (Ισόγειο, Γρ. 3 και τηλεφ. κέντρο 210 5279000)
Παραλαβής Δημ. Ύλης: (Ισόγειο, τηλ. 210 5279167, 210 5279139)

Ωράριο για το κοινό: Δευτέρα ως Παρασκευή: 8:00 - 13:30

Ιστοσελίδα: **www.et.gr**

Πληροφορίες σχετικά με την λειτουργία της ιστοσελίδας: **helpdesk.et@et.gr**

Αποστολή ψηφιακά υπογεγραμμένων εγγράφων προς δημοσίευση στο ΦΕΚ: **webmaster.et@et.gr**

Πληροφορίες για γενικό πρωτόκολλο και αλληλογραφία: **grammateia@et.gr**

